

2.3 ความสะอาดและความเป็นระเบียบ ในสำนักงาน

เชิญชวนบุคลากร และนักศึกษาที่ปฏิบัติงานในศูนย์กิจการนักศึกษา (อาคารอำนวยการ ยศสุข)
ร่วมดำเนินกิจกรรม 5ส.



ส:สาาง

การแยกรหว่างของที่จำเป็นต้องใช้กับของที่ไม่จำเป็นต้องใช้
ขจัดของที่ไม่จำเป็นต้องใช้ทิ้งไป

การจัดวางของที่จำเป็นต้องใช้
ให้เป็นระเบียบสามารถหยิบใช้งานได้ทันที

ส:ดววก

ส:อาก

การบิดกวาดเช็ดถูสถานที่ สิ่งของ อุปกรณ์
เครื่องมือเครื่องจักร ให้สะอาดอยู่เสมอ

การรักษาและปฏิบัติ 3ส ได้แก่ ส:สาาง ส:ดววก
และส:อาก ให้ดีตลอดไป

ส:ุปลักษณะ

ส:ร่าางนีสัย

การรักษาและปฏิบัติ 4ส หรือสิ่งที่กำหนดไว้แล้ว
อย่างถูกต้องจนติดเป็นนิสัย


ถนนเข้า-ออก

ถนนเข้า-ออก

ถนนเข้า-ออก

ท่าเหมือง คสล.

ท่าเหมือง คสล.

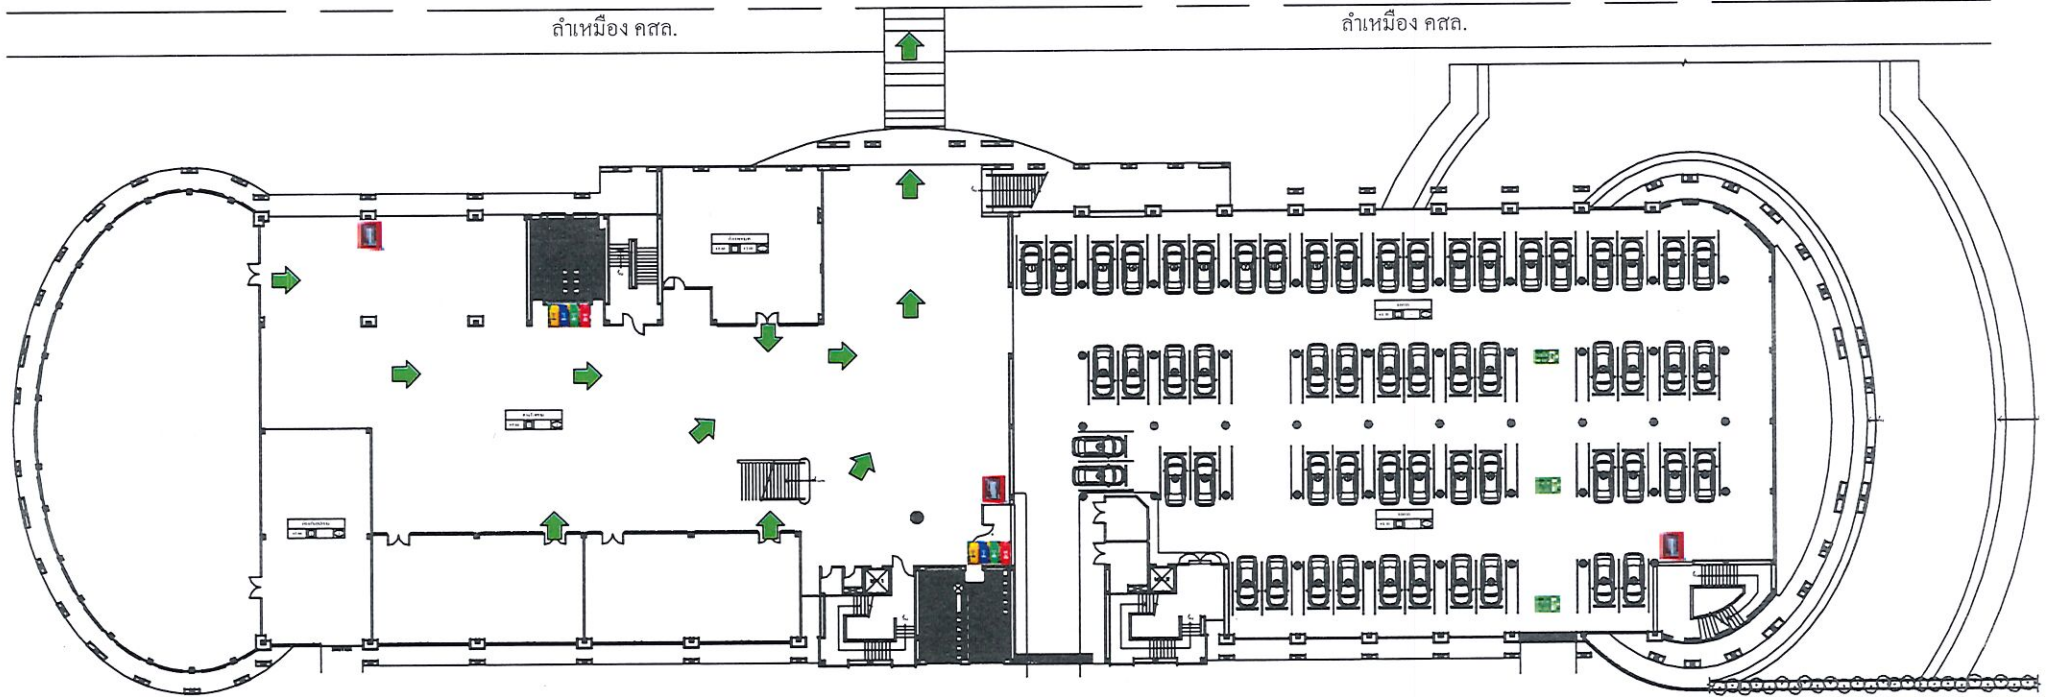

★ YOU ARE HERE
คุณอยู่ที่นี่

ตำแหน่งถังขยะ

FIRE HOSE RACK
ตู้ดับเพลิง


FIRE EXIT
ทางหนีไฟ

FIRE EXIT ROUTE
เส้นทางหนีไฟ

แปลนพื้นที่ 1



แบบแสดงเส้นทางหนีไฟ/FIRE EXIT
 แบบแสดงตำแหน่งติดตั้งถังขยะ
 แบบแสดงตำแหน่งติดตั้งตู้ดับเพลิง

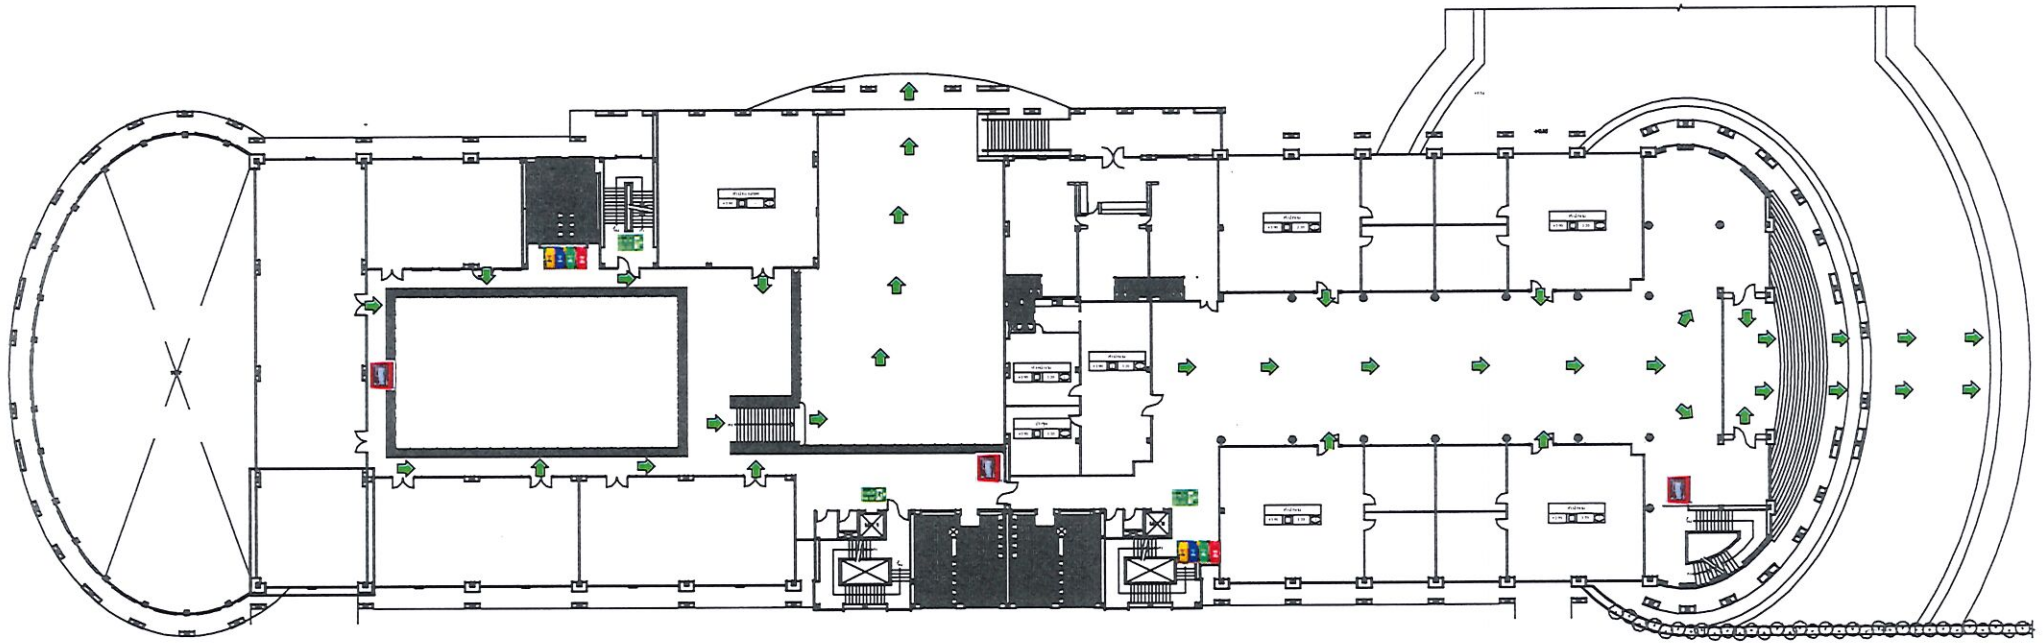


- ★ YOU ARE HERE
คุณอยู่ที่นี่
- 🚒 ตำแหน่งถังขยะ
- 🚒 FIRE HOSE RACK
ตู้ดับเพลิง
- 🚪 FIRE EXIT
ทางหนีไฟ
- ➡ FIRE EXIT ROUTE
เส้นทางหนีไฟ

แปลนพื่นชั้น 2
SCALE 1:127




แบบแสดงเส้นทางหนีไฟ/FIRE EXIT
แบบแสดงตำแหน่งติดตั้งถังขยะ
แบบแสดงตำแหน่งติดตั้งตู้ดับเพลิง

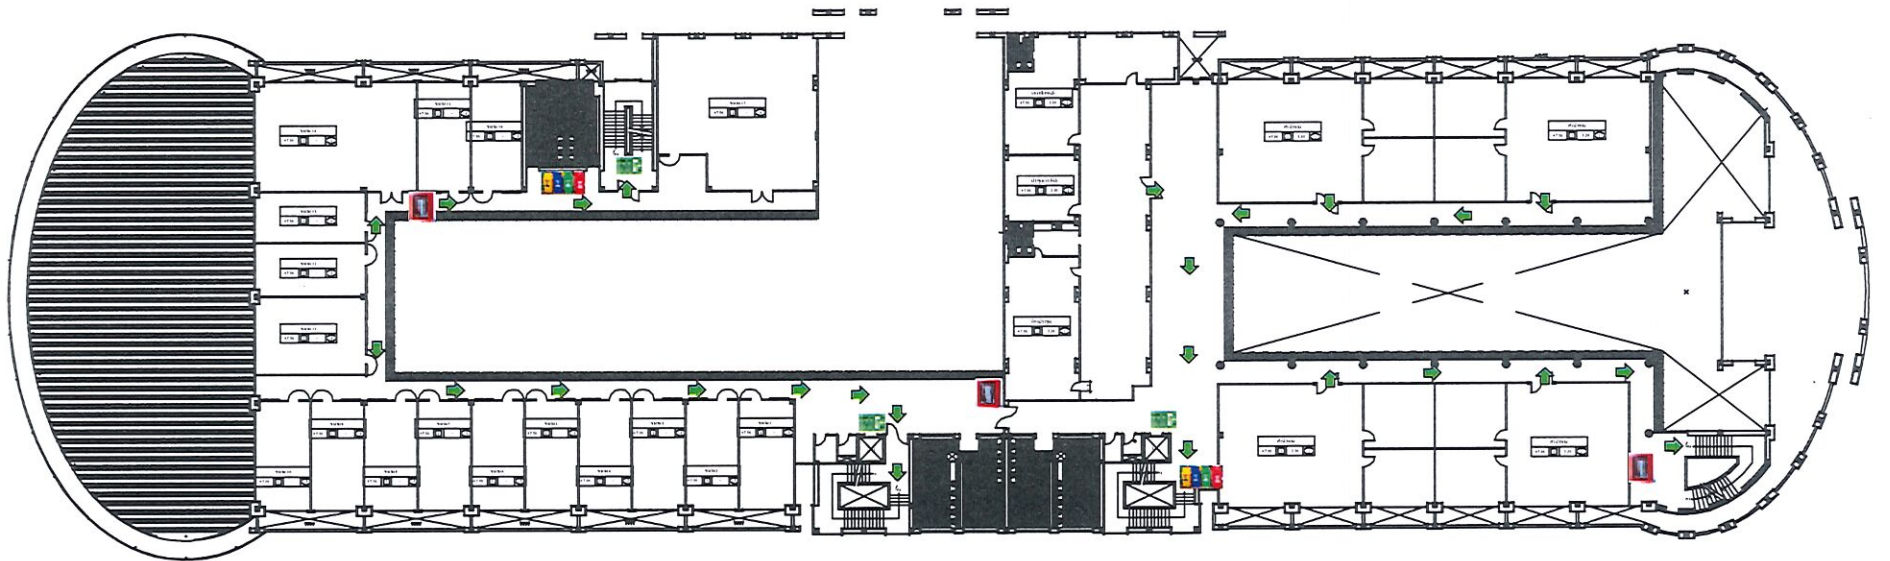

- ★ YOU ARE HERE
คุณอยู่ที่นี้
- 🚒 ตำแหน่งถังขยะ
- 🚒 FIRE HOSE RACK
ตู้ดับเพลิง
- 🚪 FIRE EXIT
ทางหนีไฟ
- ➡ FIRE EXIT ROUTE
เส้นทางหนีไฟ

แปลนพื้นที่ 3
K122

แบบแสดงเส้นทางหนีไฟ/FIRE EXIT
แบบแสดงตำแหน่งติดตั้งถังขยะ
แบบแสดงตำแหน่งติดตั้งตู้ดับเพลิง

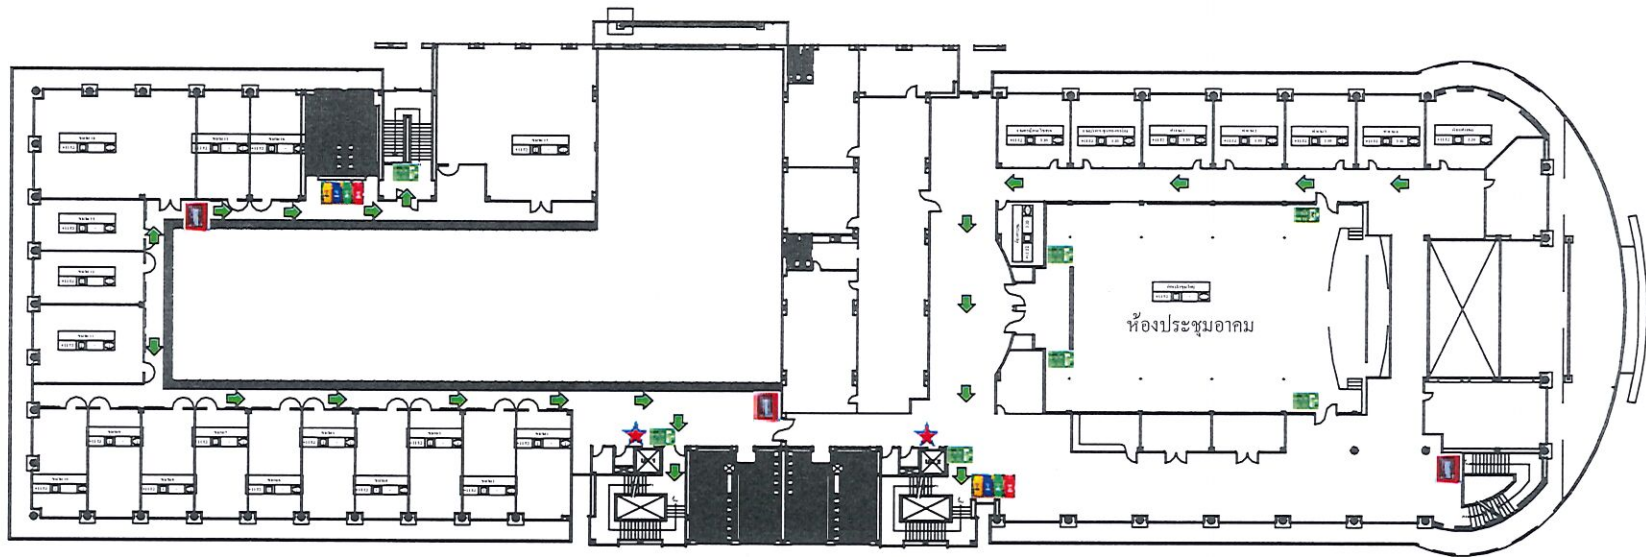

- ★ YOU ARE HERE
คุณอยู่ที่นี้
- 🚒 ตำแหน่งถังขยะ
- 🚒 FIRE HOSE RACK
ตู้ดับเพลิง
- 🚪 FIRE EXIT
ทางหนีไฟ
- ➡ FIRE EXIT ROUTE
เส้นทางหนีไฟ

แปลนพื้นที่ชั้น 4
SCALE 1:125



แบบแสดงเส้นทางหนีไฟ/FIRE EXIT
แบบแสดงตำแหน่งติดตั้งถังขยะ
แบบแสดงตำแหน่งติดตั้งตู้ดับเพลิง